



# CÂMARA MUNICIPAL DE VARGEM ALTA

ESTADO DO ESPÍRITO SANTO

PROJETO DE LEI N.º 53/2025.

**DISPÕE SOBRE A DENOMINAÇÃO DA RUA  
LÚBIA DALLECRODE, NO MUNICÍPIO DE  
VARGEM ALTA - ES.**

**O PRESIDENTE DA CÂMARA MUNICIPAL DE VARGEM ALTA, ESTADO DO  
ESPÍRITO SANTO;** faço saber que a Câmara Municipal aprovou o seguinte Projeto de Lei:

**Art. 1.º** - Fica denominada LÚBIA DALLECRODE a via pública que tem início na Avenida Tuffy David, nas Coordenadas 24k 02900774,90 – 7712629,57 e término no ponto final nas Coordenadas 24k 0290657,86 – 7712530,62.

**Art. 2.º** - Esta Lei entra em vigor na data de sua publicação.

**Art. 3.º** - Revogam-se as disposições em contrário.

Vargem Alta-ES, 07 de novembro de 2025.

**GENEZILDO FAVERO**

Vereador da Câmara Municipal de  
Vargem Alta -ES

**RONALDO RIBEIRO MOTTA**

Vereador da Câmara Municipal de  
Vargem Alta -ES



# CÂMARA MUNICIPAL DE VARGEM ALTA

## ESTADO DO ESPÍRITO SANTO

### **JUSTIFICATIVA**

O presente Projeto de Lei, de autoria dos Vereadores Ronaldo Ribeiro Motta e Genezildo Fávero, tem por finalidade prestar justa e merecida homenagem à jovem Lúbia Dallecrode, denominando com seu nome uma via pública do município de Vargem Alta.

Lúbia Dallecrode nasceu em 28 de maio de 2001, na cidade de Cachoeiro de Itapemirim, sendo criada e residindo por toda a sua vida em Vargem Alta, município ao qual sempre manteve profundo vínculo afetivo e familiar. Filha de Ademir Dallecrode e Maria de Lourdes Sabadini, Lúbia pertencia a famílias tradicionais do município, descendentes de imigrantes italianos que contribuíram significativamente para o desenvolvimento da região.

Desde muito jovem, Lúbia destacou-se por sua alegria, solidariedade, dedicação ao trabalho e amor à família. Atuou por vários anos no ramo do mármore e granito, setor de grande relevância econômica para Vargem Alta, onde conquistou o respeito e a admiração de colegas e amigos, sendo reconhecida por sua responsabilidade e compromisso.

Em busca de novos desafios e oportunidades, Lúbia mudou-se para Vila Velha, onde iniciou uma nova etapa de sua vida profissional em uma empresa de distribuição de pescados. Demonstrando o mesmo empenho e determinação, conciliava o trabalho com o curso de Administração, sonhando em concluir sua formação superior e alcançar novos objetivos pessoais e profissionais.

Vivendo um período de grande felicidade, preparava-se para o casamento com seu noivo, com quem compartilhava uma relação de amor e companheirismo desde a adolescência. Contudo, sua promissora trajetória foi interrompida de forma trágica e precoce no dia 04 de setembro de 2024, em um acidente de trânsito na cidade de Vila Velha, poucos dias após sua mudança.

A homenagem torna-se ainda mais significativa considerando que a primeira residência construída na rua a ser nomeada pertenceu aos pais de Lúbia, local onde ela passou parte da infância, cercada de carinho e das lembranças mais puras de sua vida. Assim, a denominação dessa via pública não apenas preserva sua memória, mas também celebra o vínculo afetivo e histórico que ela e sua família mantêm com aquele espaço.

Nomear uma rua com o nome Lúbia Dallecrode é perpetuar a lembrança de uma jovem que representou com dignidade, humildade e alegria a juventude vargem-altense. É reconhecer o valor humano de quem, com sua simplicidade e dedicação, deixou marcas de amor e exemplo de vida.


Diante do exposto, esta justa homenagem visa eternizar na história de Vargem Alta o nome de Lúbia Dallecrode, como símbolo de amor, trabalho, simplicidade e perseverança — qualidades que tanto enobrecem o nosso povo.

Pelas razões apresentadas, solicitamos o apoio dos nobres pares para a aprovação deste Projeto de Lei.

Vargem Alta-ES, 07 de novembro de 2025.

**GENEZILDO FAVERO**  
Vereador da Câmara Municipal de  
Vargem Alta -ES

**RONALDO RIBEIRO MOTTA**  
Vereador da Câmara Municipal de  
Vargem Alta-ES

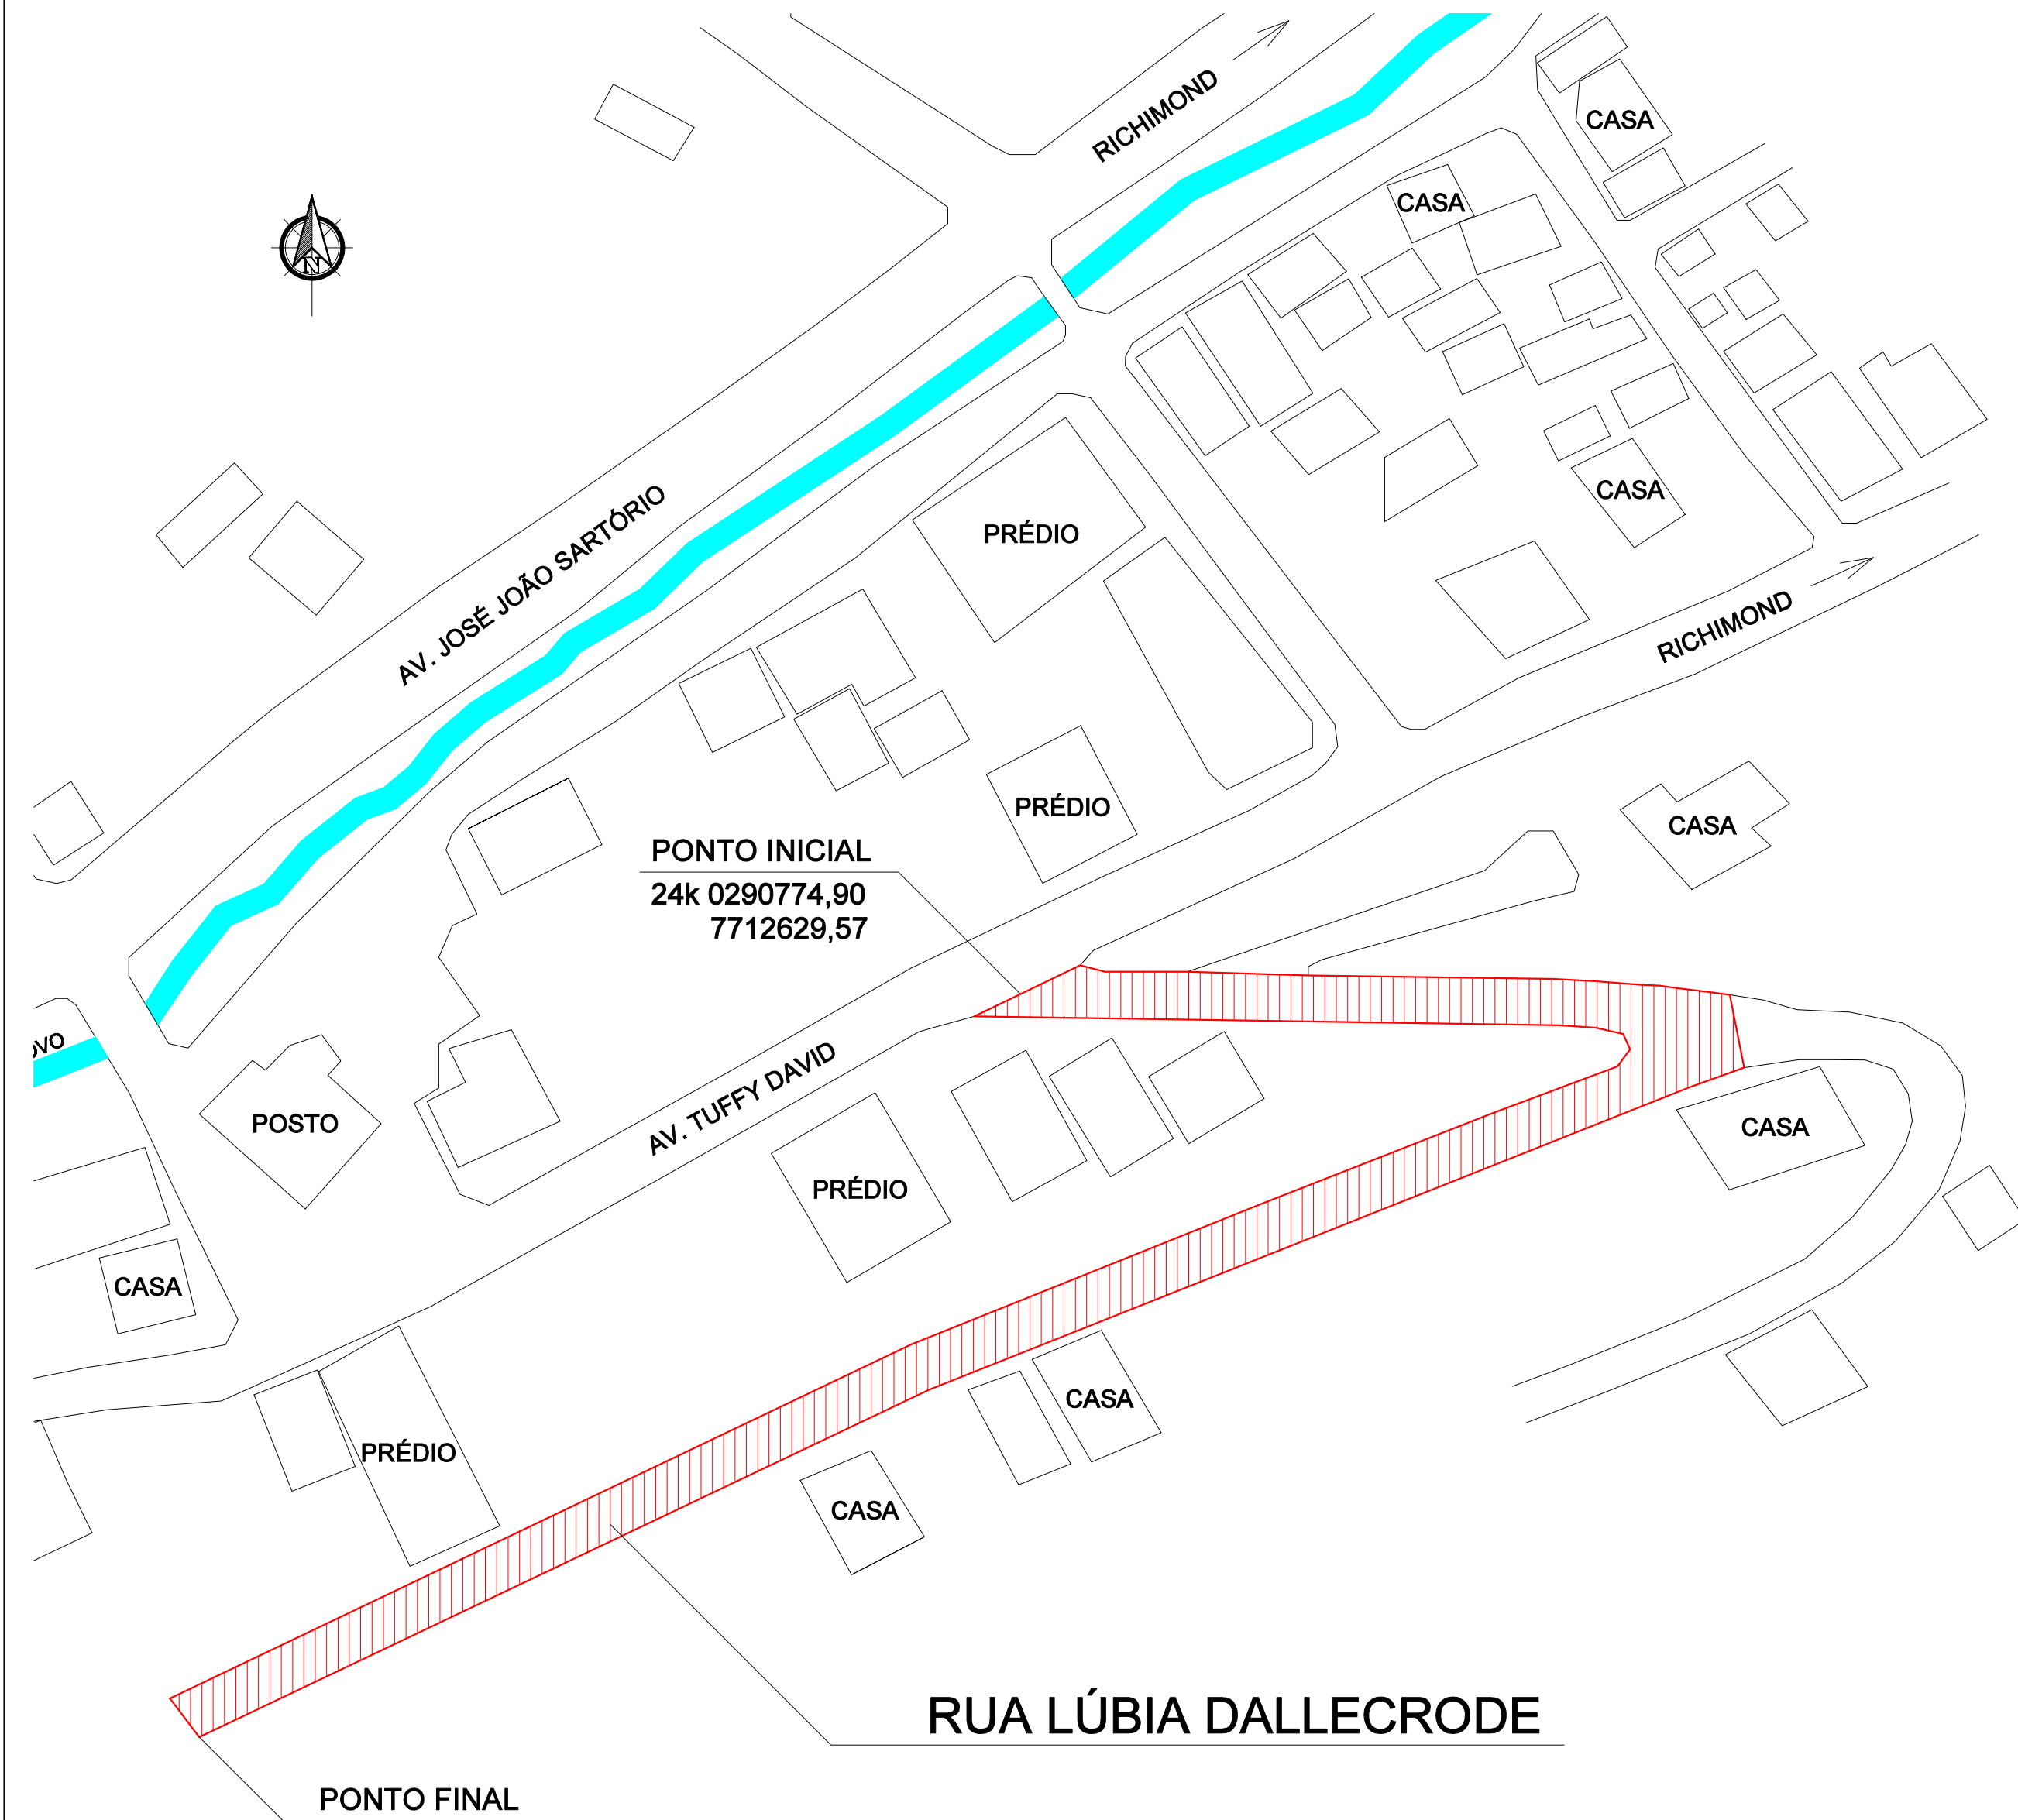

PLANTA BAIXA  
Cotas em metro. Escala - 1/1250

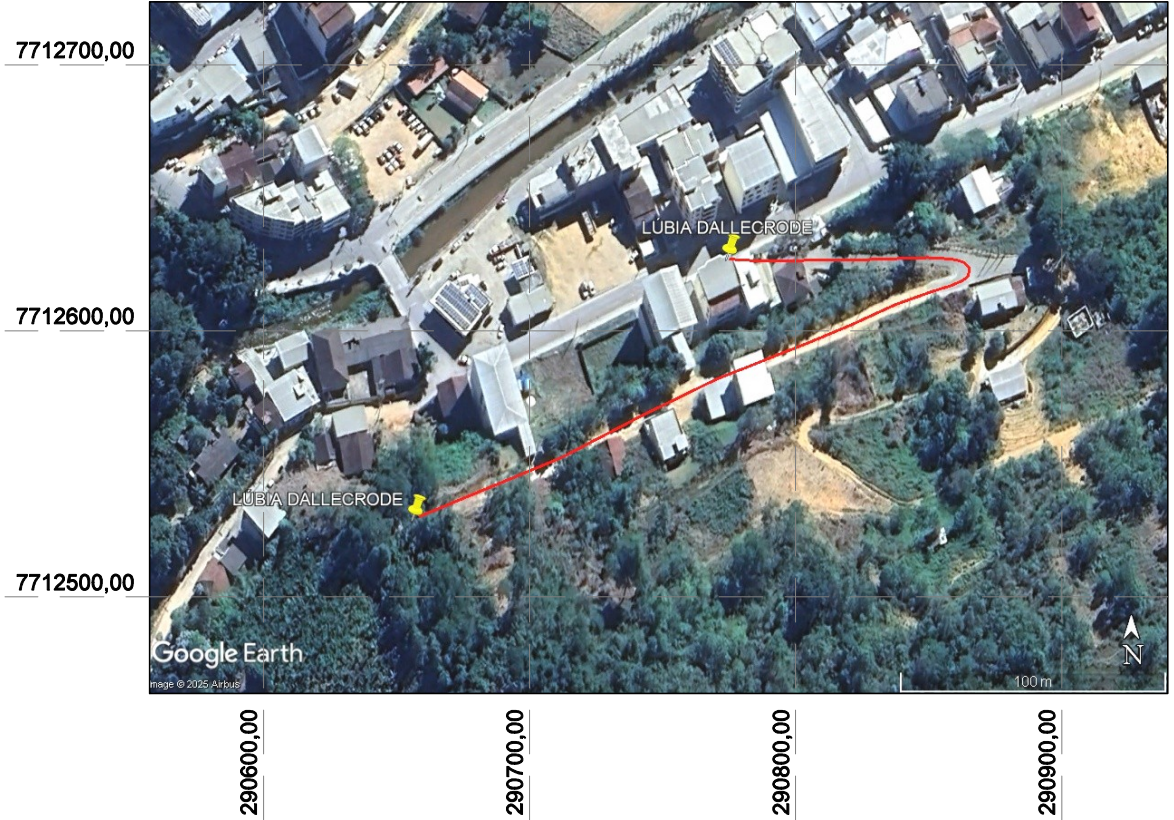


IMAGEM DE LOCALIZAÇÃO  
Cotas em metro. Escala - Ajuste ao A4

| REVISÃO | DESCRIÇÃO | DATA |
|---------|-----------|------|
|         |           |      |
|         |           |      |
|         |           |      |
|         |           |      |



PREFEITURA MUNICIPAL DE  
VARGEM ALTA

RUA VEREADOR PEDRO ISRAEL DAVID, Nº 320, VARGEM ALTA/ES - CEP - 29.295-000  
TEL: (28) 3528-1900 - (28) 99942-6643 - CNPJ 31.723.570/0001-33  
engenhariapmvae@gmail.com.br



L F ARQUITETURA E ENGENHARIA  
DEPARTAMENTO DE ARQUITETURA E URBANISMO

RUA JORGE MARÃO - Nº 52 - BAIRRO GILBERTO MACHADO  
CACHOEIRO DE ITAPEMIRIM - ES - CEP.: 28.303-232  
TEL.: (28) 99946-5900 | CNPJ: 09.053.479/0001-07  
lfarquiteturaeengenharia@gmail.com.br

PROJETO PARA NOMEAÇÃO DE RUA  
Centro Sede - Vargem Alta/ES

CROQUI (RUA LÚBIA DALLECRODE)

|   |                     |                                                 |                   |
|---|---------------------|-------------------------------------------------|-------------------|
| AUTORIA DO PROJETO:                                                                                        |                     | PROPRIETÁRIO:                                   |                   |
| LORENÇO FERNANDES AZEREDO<br>CAU A 35329-9                                                                 |                     | ELIESER RABELLO<br>PREFEITO MUNICIPAL           |                   |
| DATA:<br>OUTUBRO DE 2025                                                                                   | ESCALA:<br>INDICADA | EDITORÇÃO GRÁFICA:<br>LORENÇO FERNANDES AZEREDO |                   |
| TÍTULO DOS DESENHOS:<br>PLANTA BAIXA E IMAGEM DE LOCALIZAÇÃO.                                              |                     |                                                 | PRANCHA:<br>01/01 |
| DIREITOS AUTORAIS RESERVADOS; PROIBIDO REPRODUÇÃO, DIVULGAÇÃO OU ALTERAÇÃO SEM<br>ORDEM EXPRESSA DO AUTOR. |                     |                                                 |                   |
| TÍTULO DOS DESENHOS:<br>NOMEAÇÃO DE RUA - LÚBIA DALLECRODE                                                 |                     |                                                 |                   |

Documento original assinado eletronicamente, conforme MP 2200-2/2001, art. 10, § 2º, por:

**LORENÇO FERNANDES AZEREDO**

ARQUITETO URBANISTA

SENGE - ENG - PMVA

assinado em 30/10/2025 14:40:06 -03:00

**ELIESER RABELLO**

PREFEITO MUNICIPAL

SGAPM - GAPM - PMVA

assinado em 30/10/2025 13:55:51 -03:00



**INFORMAÇÕES DO DOCUMENTO**

Documento capturado em 30/10/2025 14:40:06 (HORÁRIO DE BRASÍLIA - UTC-3)

por GERALDO DALLECRODE (TECNICO DE EDIFICACOES - SENGE - ENG - PMVA)

Valor Legal: ORIGINAL | Natureza: DOCUMENTO NATO-DIGITAL

A disponibilidade do documento pode ser conferida pelo link: <https://e-docs.es.gov.br/d/2025-Z8NQ20>

ABAIXO ASSINADO

Nós, abaixo-assinados, moradores e cidadãos conscientes do nosso papel na construção de uma cidade mais digna e organizada, viemos, por meio deste, solicitar à Prefeitura Municipal, ao Secretário de Serviços Urbanos e à Câmara de Vereadores de Vargem Alta, providências urgentes quanto à situação da Rua Projetada localizada no Loteamento Cruzeiro do Sul, próxima à Avenida Tuffy David.

Essa via, atualmente com drenagem e pavimentação parciais, tem gerado sérios transtornos à comunidade local, especialmente em períodos de chuva. A ausência de infraestrutura faz com que a água misturada com terra escoe diretamente para a Avenida Tuffy David, causando acúmulo de lama, riscos de acidentes, entupimento de bueiros e prejuízos à mobilidade urbana. Além disso, os moradores da referida rua enfrentam grandes dificuldades no acesso às suas residências, comprometendo inclusive a prestação de serviços públicos básicos.

Reforçamos a importância de que seja elaborado e executado um projeto de drenagem e pavimentação adequado, de forma a garantir segurança, saúde e dignidade aos cidadãos que ali residem, bem como preservar a infraestrutura urbana da cidade como um todo.

Aproveitamos também para solicitar, por meio deste abaixo-assinado, que seja criado um Projeto de Lei para a nomeação oficial da rua, que ainda não possui denominação, passando a ser chamada "Rua Lúbia Dallecrode", em homenagem a uma moradora local que infelizmente veio a falecer, deixando um legado de respeito, solidariedade e amor pelo bairro.

Contamos com a sensibilidade e compromisso das autoridades competentes para que essa demanda seja acolhida e transformada em ação concreta, refletindo o cuidado com a população e o respeito à memória daqueles que ajudaram a construir nossa cidade.

Atenciosamente.

Assinatura: [assinatura] CPF: \_\_\_\_\_

Assinatura: [assinatura] CPF: \_\_\_\_\_

Assinatura: [assinatura] CPF: \_\_\_\_\_





























Assinatura: [assinatura] CPF: \_\_\_\_\_

Assinatura: [assinatura] CPF: \_\_\_\_\_

Assinatura: [assinatura] CPF: \_\_\_\_\_

Assinatura: [assinatura] CPF: \_\_\_\_\_

                            

Assinatura: Roberto Ribeiro CPF:   
Assinatura: Osvaldo Mion CPF:   
Assinatura: Vicente Jorge Vilhena CPF:   
Assinatura: Helio Roberto M. Jr. CPF:   
Assinatura: Vera Lucia M. Medeiros CPF:   
Assinatura: Alcio Rêgo CPF:   
Assinatura: Henrique Jr. Raimundo CPF:   
Assinatura: Rafael Wajdes do V. CPF:   
Assinatura: Lucas R. Costa CPF:   
Assinatura: Carolina V. M. CPF:   
Assinatura: Julien Z. Almeida CPF:   
Assinatura: Josefina D. Corradi CPF:   
Assinatura: Geraldo Paleocostes CPF:   
Assinatura: Jose Luis Almeida CPF:   
Assinatura: Isabel R. Costa CPF:   
Assinatura: Conceição Clara Salvador de Souza CPF:   
Assinatura: Maria Eduarda D. N. CPF:   
Assinatura: Estela Wallacete Corradi CPF:   
Assinatura: Ulric Corradi Xavier CPF:   
Assinatura: Solida J. Corradi CPF:   
Assinatura: Emarely J. Rodrigues CPF:   
Assinatura: Beiradly Martins Ribeiro CPF:   
Assinatura: Luciene Fajez Wallacete CPF:   
Assinatura: Isabel R. CPF:   
Assinatura: Juliana Paradelia CPF:   
Assinatura: Helena Paradelia CPF:   
Assinatura: Isabel Paradelia - Sebastian CPF:   
Assinatura: Francisco Paradelia V. Jr. CPF:   
Assinatura: Thomaz Paradelia CPF:   
Assinatura: Poliana Paradelia CPF:   
Assinatura: Thais Paradelia Pereira CPF: 

Assinatura: Jania O. Pedruzzi CPF: \_\_\_\_\_

Assinatura: [Signature] CPF: \_\_\_\_\_

Assinatura: Eugênio B. B. B. B. CPF: \_\_\_\_\_

Assinatura: Carlos Gabriel Demarini CPF: \_\_\_\_\_

Assinatura: [Signature] CPF: \_\_\_\_\_

Assinatura: Miguel D. Voto CPF: \_\_\_\_\_

Assinatura: [Signature] CPF: \_\_\_\_\_

Assinatura: [Signature] CPF: \_\_\_\_\_

Assinatura: Emilene Demartini CPF: \_\_\_\_\_

Assinatura: M<sup>a</sup> de Lourdes R. D. CPF: \_\_\_\_\_

Assinatura: Miguel Demartini CPF: \_\_\_\_\_

Assinatura: Leandro Demartini CPF: \_\_\_\_\_

Assinatura: Paimela Demartini CPF: \_\_\_\_\_

Assinatura: Rosatto Demartini CPF: \_\_\_\_\_

Assinatura: Pedro Demarini CPF: \_\_\_\_\_

Assinatura: Maringa Demartini Soares CPF: \_\_\_\_\_

Assinatura: [Signature] CPF: \_\_\_\_\_

Assinatura: Diricini Polodini de F. B. CPF: \_\_\_\_\_

Assinatura: Ana Gleise Solci Zebka CPF: \_\_\_\_\_

Assinatura: Edemir Bolleiro CPF: \_\_\_\_\_

Assinatura: Maria de Lourdes CPF: \_\_\_\_\_

Assinatura: Guana Bolleiro CPF: \_\_\_\_\_

Assinatura: \_\_\_\_\_ CPF: \_\_\_\_\_

Assinatura: \_\_\_\_\_ CPF: \_\_\_\_\_

ABAIXO ASSINADO

Nós, abaixo-assinados, moradores e cidadãos conscientes do nosso papel na construção de uma cidade mais digna e organizada, viemos, por meio deste, solicitar à Prefeitura Municipal, ao Secretário de Serviços Urbanos e à Câmara de Vereadores de Vargem Alta, providências urgentes quanto à situação da Rua Projetada localizada no Loteamento Cruzeiro do Sul, próxima à Avenida Tuffy David.

Essa via, atualmente com drenagem e pavimentação parciais, tem gerado sérios transtornos à comunidade local, especialmente em períodos de chuva. A ausência de infraestrutura faz com que a água misturada com terra escoe diretamente para a Avenida Tuffy David, causando acúmulo de lama, riscos de acidentes, entupimento de bueiros e prejuízos à mobilidade urbana. Além disso, os moradores da referida rua enfrentam grandes dificuldades no acesso às suas residências, comprometendo inclusive a prestação de serviços públicos básicos.

Reforçamos a importância de que seja elaborado e executado um projeto de drenagem e pavimentação adequado, de forma a garantir segurança, saúde e dignidade aos cidadãos que ali residem, bem como preservar a infraestrutura urbana da cidade como um todo.

Aproveitamos também para solicitar, por meio deste abaixo-assinado, que seja criado um Projeto de Lei para a nomeação oficial da rua, que ainda não possui denominação, passando a ser chamada "Rua Lúbia Dallecrode", em homenagem a uma moradora local que infelizmente veio a falecer, deixando um legado de respeito, solidariedade e amor pelo bairro.

Contamos com a sensibilidade e compromisso das autoridades competentes para que essa demanda seja acolhida e transformada em ação concreta, refletindo o cuidado com a população e o respeito à memória daqueles que ajudaram a construir nossa cidade.

Atenciosamente.

Assinatura: Sandro Travençolo CPF: \_\_\_\_\_

Assinatura: Emílio J. Veloso CPF: \_\_\_\_\_

Assinatura: Isuciom Dias Rialla CPF: \_\_\_\_\_

Assinatura: Rogério Zanger CPF: \_\_\_\_\_

Assinatura: Paula dos Santos CPF: \_\_\_\_\_

Assinatura: Felipe Rosendo CPF: \_\_\_\_\_

Assinatura: Gilberto J. Viana CPF: \_\_\_\_\_

Assinatura: Cléia Benício CPF: \_\_\_\_\_

Assinatura: Diego Domingos Magalhães CPF: \_\_\_\_\_

Assinatura: Marcelo de Almeida CPF: \_\_\_\_\_

Assinatura: Marcelo Durães Lopes CPF: \_\_\_\_\_

Assinatura: Rafaela Quintana Torres CPF: \_\_\_\_\_

Assinatura: Eliza Regina A.P. Augusto CPF: \_\_\_\_\_

Assinatura: Pablo Edson P. Augusto CPF: \_\_\_\_\_

Assinatura: Luciano Carlos CPF: \_\_\_\_\_

Assinatura: Rondiney Quintino CPF: \_\_\_\_\_

Assinatura: Cláudio Coradini CPF: \_\_\_\_\_

Assinatura: \_\_\_\_\_ CPF: \_\_\_\_\_

Assinatura: \_\_\_\_\_ CPF: \_\_\_\_\_

REPÚBLICA FEDERATIVA DO BRASIL  
REGISTRO CIVIL DAS PESSOAS NATURAIS

# CERTIDÃO DE ÓBITO

NOME  
**LÚBIA DALLECRODE**

CPF

182.793.127-22

MATRÍCULA

**0224000155 2024 4 00010 224 0001498 40**

SEXO

Feminino

COR

Branca

ESTADO CIVIL E IDADE

Solteira. Com 23 anos de idade

NATURALIDADE

Cachoeiro de Itapemirim-ES

DOCUMENTO DE IDENTIFICAÇÃO

RG: 4.169.016 DEI/ES/Secretaria de Segurança Pública-ES

ELEITOR

sim

FILIAÇÃO E RESIDÊNCIA

ADEMIR DALLECRODE e MARIA DE LOURDES SABADINI. Residente na Av Tuffy David, Centro, Vargem Alta-ES

DATA E HORA DO FALECIMENTO

Aos quatro (04) dias do mês de setembro (09) do ano de dois mil e vinte e quatro (2024), às 23:43 hora(s)

DIA

04

MÊS

09

ANO

2024

LOCAL DO FALECIMENTO

Hospital São Lucas, Vitória-ES

CAUSA DA MORTE

Hemorragia craniana, traumatismo craniano, ação contundente, acidente de trânsito

SEPULTAMENTO/CREMAÇÃO (município e cemitério, se conhecido)

Cemitério de Vargem Alta-ES

DECLARANTE

LUANA DALLECRODE

NOME E NÚMERO DE DOCUMENTO DO MÉDICO QUE ATESTOU O ÓBITO

D<sup>ra</sup> JEANE PISSARRA TEIXEIRA MONTEIRO, CRM nº 6505

AVERBAÇÕES/ANOTAÇÕES A ACRESCEER

Dados do Registro: Livro C-10, Folha: 224, Termo: 0001498, Lavratura: 18/09/2024. A falecida possuía, Título de Eleitor nº 039066181457. Não deixou testamento, deixando bens à inventariar, não deixando herdeiros, não deixando filhos.

ANOTAÇÕES DE CADASTRO

Não consta nenhuma anotação de cadastro.

Cartório de Registro Civil e Tabelionato de Vargem Alta

Oficial: Dario Pereira Salaroli

Rua Nestor Gomes, 59, Centro, Vargem Alta-ES, Tel. (28) 3528-1027

cartoriorecvargemalta@gmail.com

Poder Judiciário do Estado do Espírito Santo

Selo Digital de Fiscalização

022400.GOE2402.02987

Emolumentos: R\$ 0,00 Encargos: R\$ 0,00 Total: R\$ 0,00

Consulte autenticidade em [www.tjes.jus.br](http://www.tjes.jus.br)

DARIO



O conteúdo da certidão é verdadeiro. Dou fé.  
Vargem Alta-ES, 18 de setembro de 2024.

*Dario Pereira Salaroli*

Dario Pereira Salaroli  
Tabelião e Oficial Registrador

Serv. do Registro Civil das Pessoas  
Naturais e Tabelionato

**Dario Pereira Salaroli**  
Registrador e Notário

Caroline Monteiro Mattedi } Escreventes  
Taís Heloisa Vialle Machado }

Rua Nestor Gomes, 59 - Centro - Vargem Alta - ES

**30.965.768/0001-601**

CARTÓRIO DE REGISTRO CIVIL E  
NOTAS DE VARGEM ALTA  
Rua Nestor Gomes, 07  
Centro - CEP: 29.295-000  
Vargem Alta - ES

BA 025066383 BRP



ARPENBRASIL  
ASSOCIAÇÃO NACIONAL DOS REGISTRADORES DE PESSOAS NATURAIS